



# Stiftung Kloster Jerichow


Lage und Bezeichnung der  
Kirchenfenster

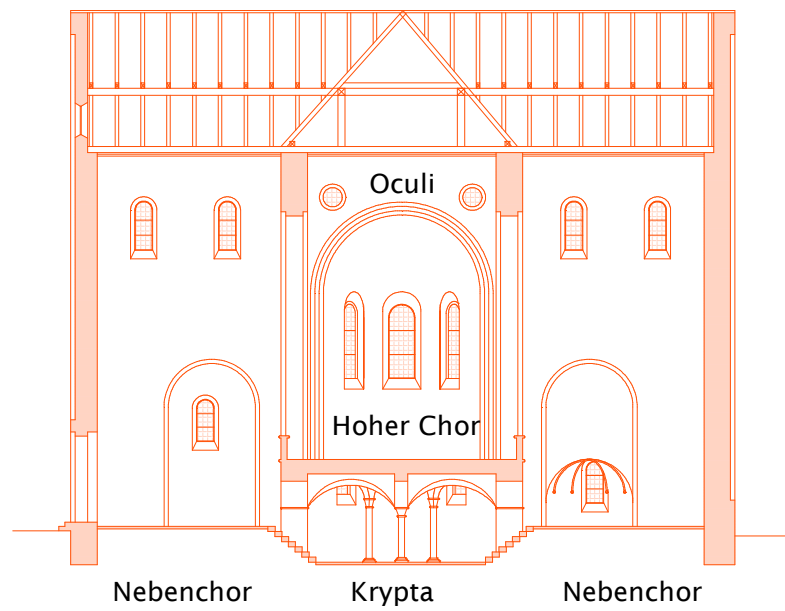


Ansicht Fenster in der Ostwand

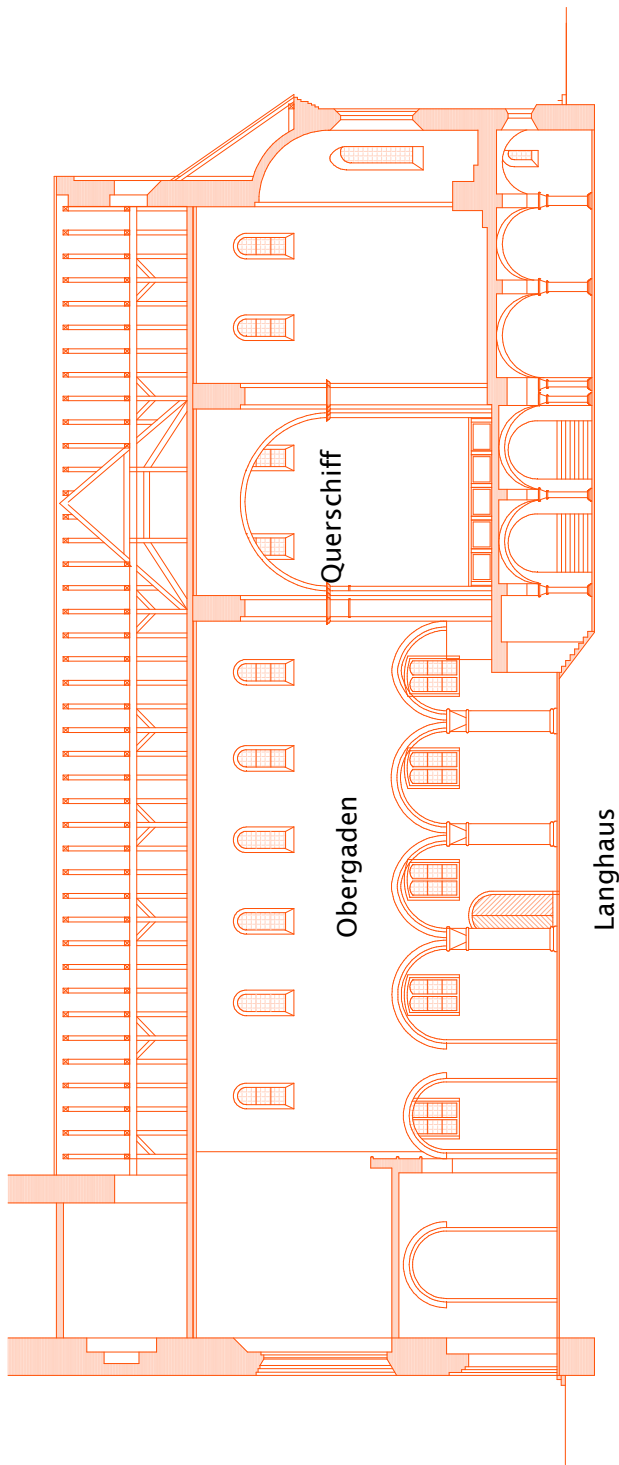


Ansicht der Nordwand

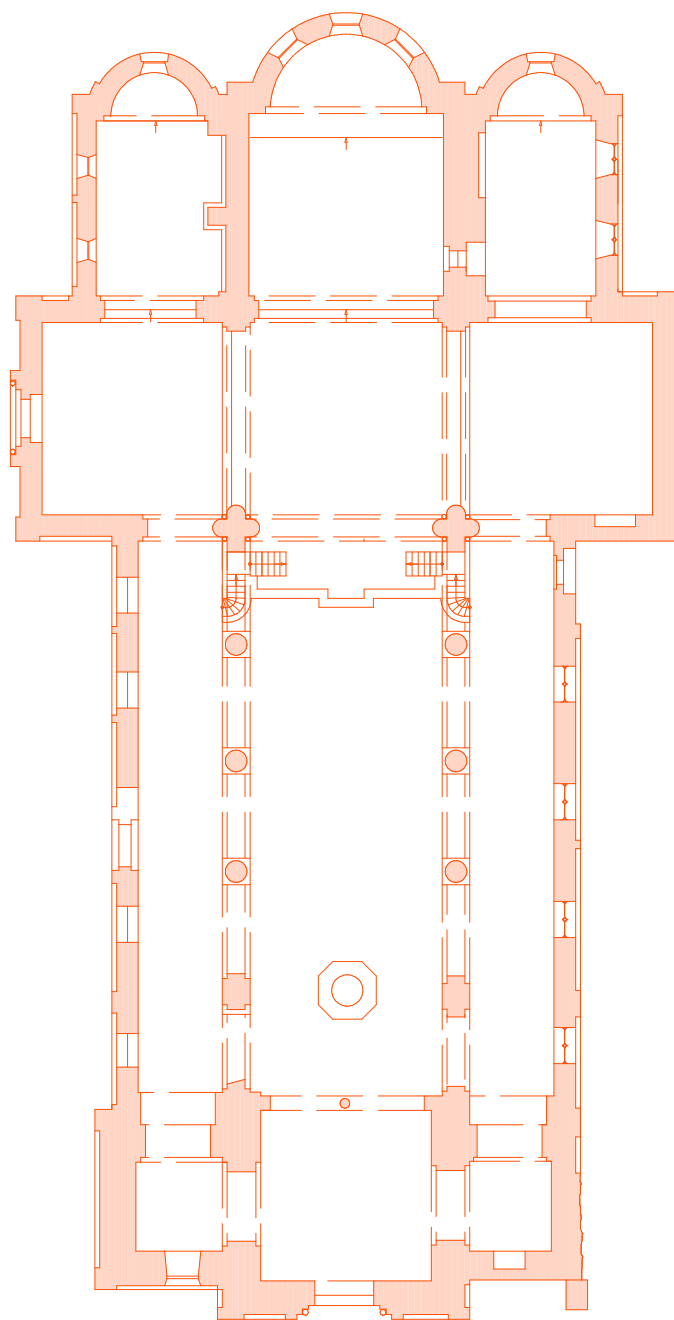

Grundriss Klosterkirche

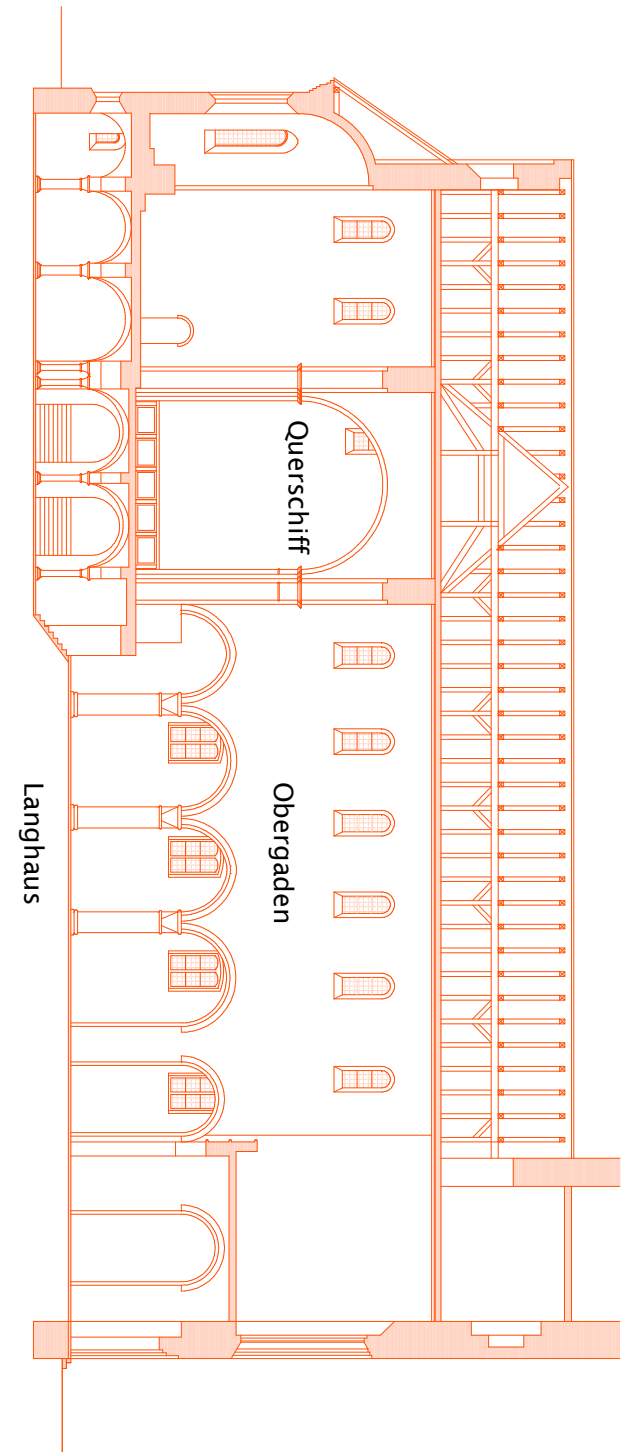

Ansicht der Südwand

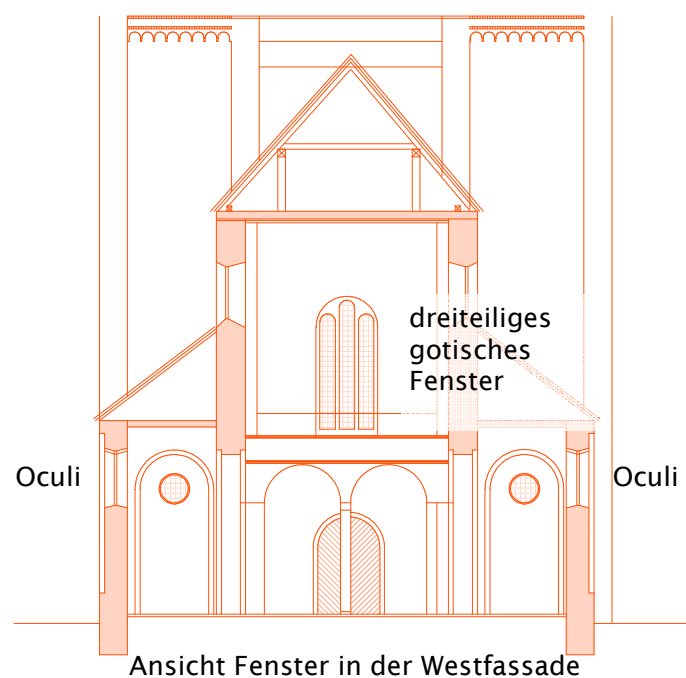

Ansicht Fenster in der Westfassade